


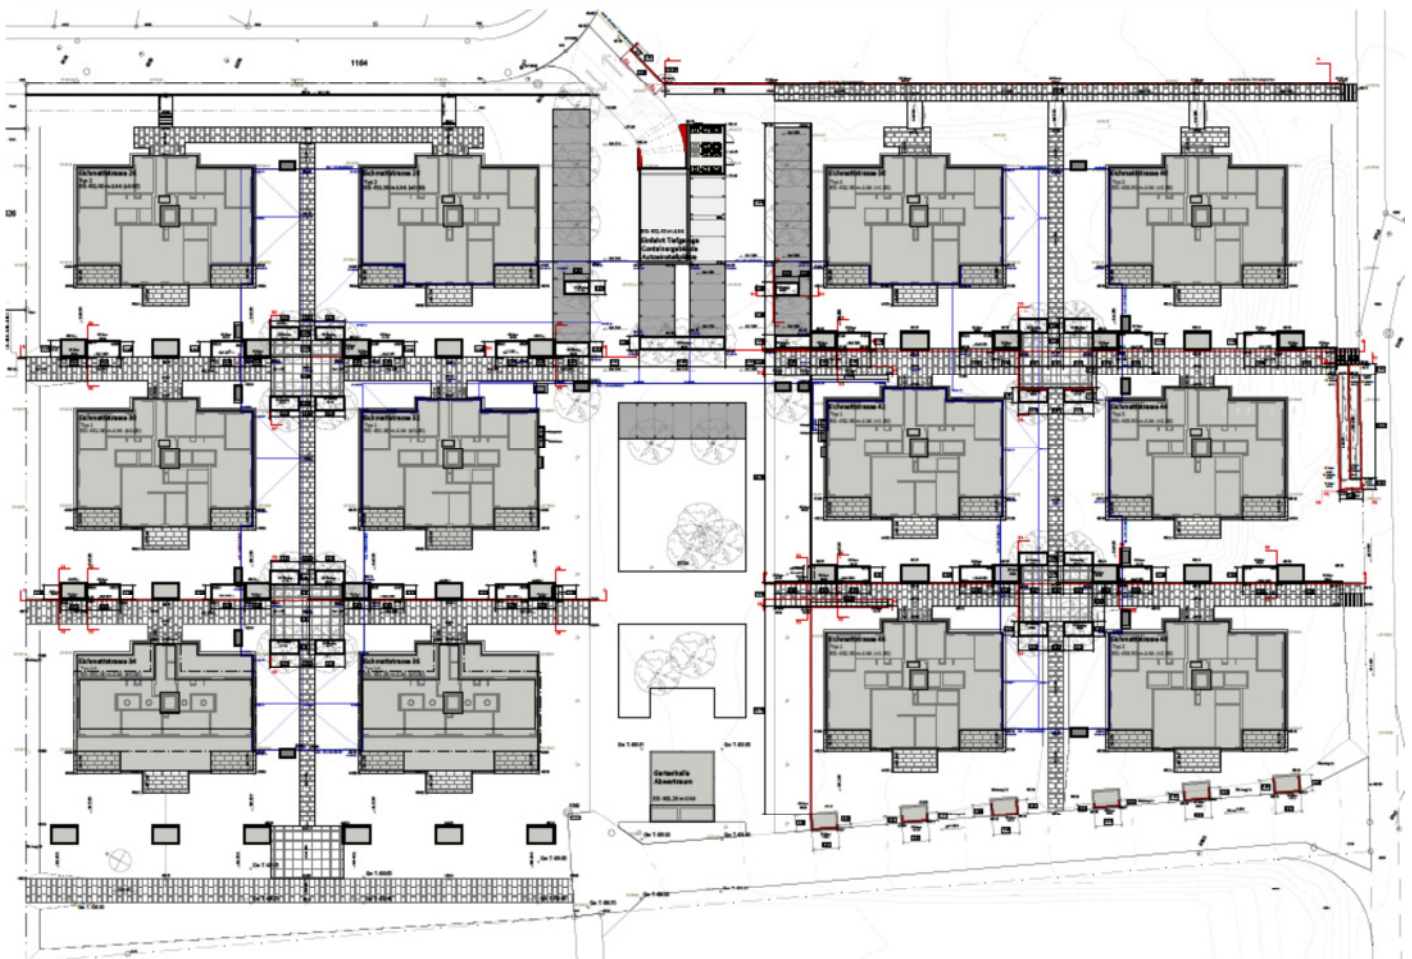

Wohnüberbauung Eichmatt Süd, 5612 Villmergen

- Standort** Eichmattstrasse, 5612 Villmergen
- Erstellungsjahr** 2011 - 2012
- Bauherrschaft** Immosip AG, vertreten durch: UBS Fund Management, 4002 Basel
- Architekt** Direco AG, 9532 Rickenbach bei Wil
- Beschrieb** Neubau einer Wohnüberbauung mit 12 Mehrfamilienhäusern und einer Parkgarage mit 176 Parkplätzen






ICG Ingenieure ag

Wohnüberbauung Eichmatt Süd, 5612 Villmergen

Grundriss Untergeschoss

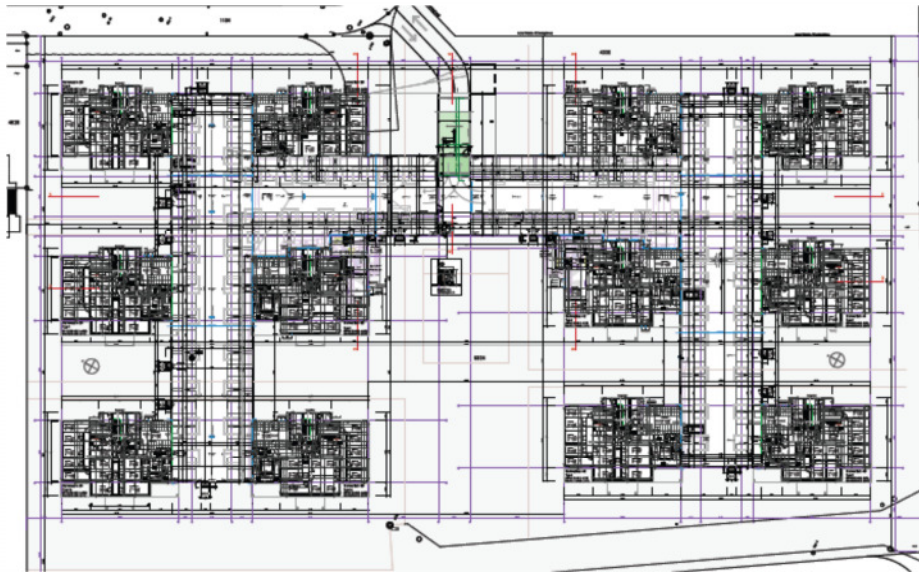

Aushub Pumpschacht

