




ICG Ingenieure AG

Arealüberbauung „Obermatte“, 5033 Buchs

Standort	Obermattweg / Suhrenmattweg, 5033 Buchs AG
Erstellungsjahr	2013 / 2014
Bauherrschaft	Neugut Immobilien und Verwaltungs AG, 8600 Dübendorf
Architekt	Mameli Architektur und Bau AG, 8305 Dietlikon
Beschrieb	Neubau einer Wohnüberbauung mit 5 Mehrfamilienhäusern und einer Parkgarage mit 102 Parkplätzen, dazu ein Pavillion als Gemeinschaftsraum.

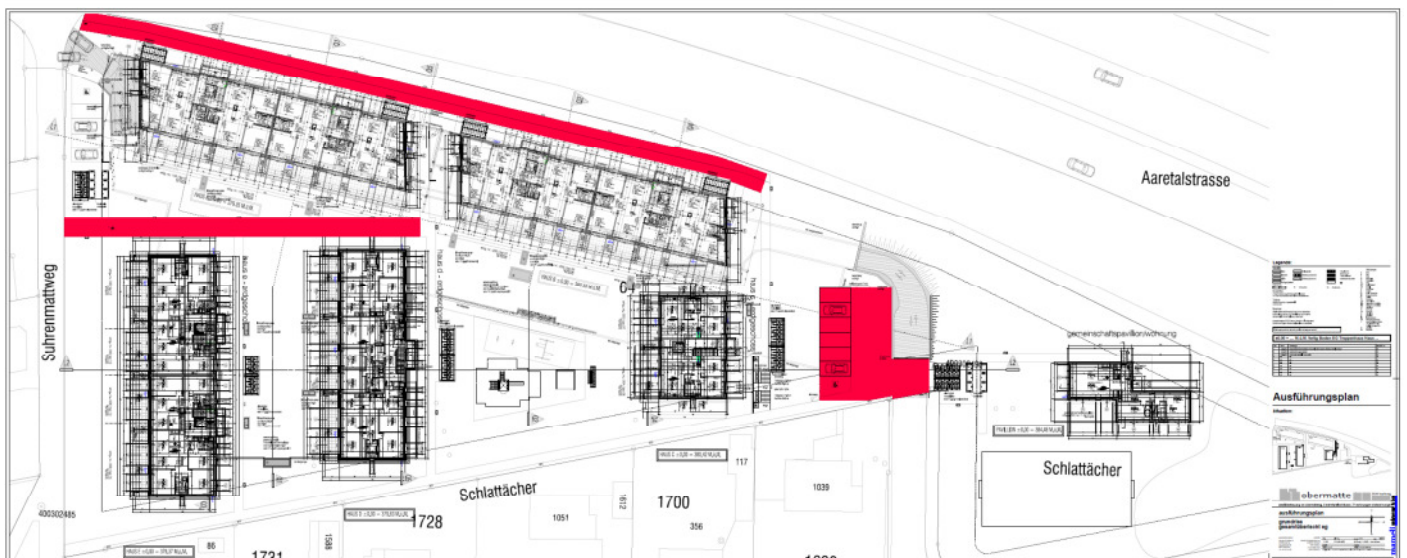



icg ingenieure ag

Arealüberbauung „Obermatte“, 5033 Buchs

