



icg ingenieure ag

Neubau Terrassenhäuser „Am Rebberg“, 9512 Rossrüti

Standort	Rebenstrasse, 9512 Rossrüti
Erstellungsjahr	2011
Bauherrschaft	Hans + Myrtha Keller, Freudenbergstrasse 23, 9512 Rossrüti
Architekt	BK Architektur GmbH, Dorfstrasse 23, 9523 Züberwangen
Beschrieb	Neubau 2 Terrassenhäuser mit Garage






ICG Ingenieure ag

Neubau Terrassenhäuser „Am Rebberg“, 9512 Rossrüti

Baugrubensicherung „Nagelwand“

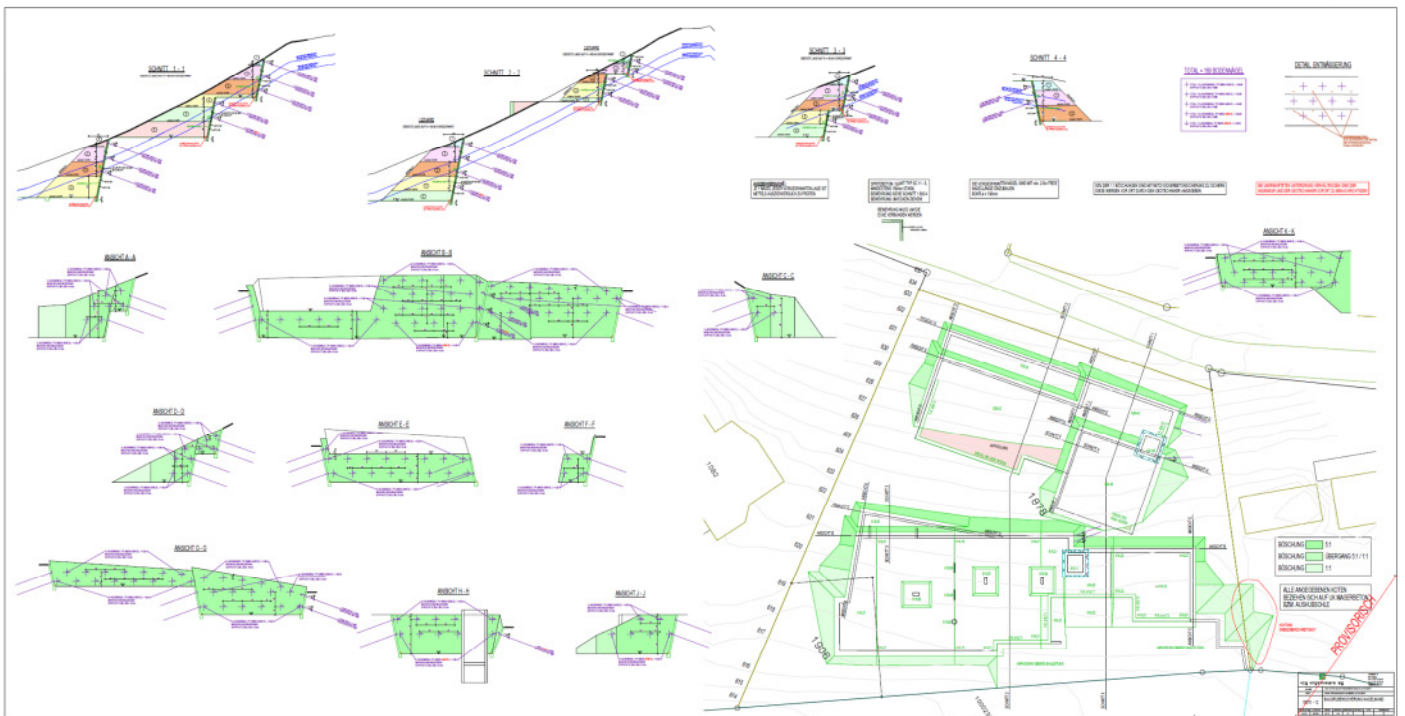

Gebäudeschnitte Haus 1

